



ДЕРЖАВНИЙ АКТ

на право постійного користування земельною ділянкою

Серія ЯЯ №045856

Державний акт на право постійного користування земельною ділянкою видано

Комунальний дошкільний навчальний заклад комбінованого типу №10 "Оленка"

(назва юридичної особи та

Дніпропетровська область,

(її місцезнаходження – адреса)

м. Марганець, вул. Осипенко, 13а

і на підставі рішення органу державної влади або органу місцевого самоврядування

(назва органу, дата і номер рішення)

рішення сесії Марганецької міської ради від 03.11.2011 р. № 516-27/УІ

є постійним користувачем земельної ділянки площею

0.9255 га

(гектарів або кв. метрів)

у межах згідно з планом.

Земельна ділянка розташована

м. Марганець, вулиця Осипенко, 13а,

(адреса – вулиця, населений пункт)

Дніпропетровська область

(район, область)

Цільове призначення (використання) земельної ділянки

для будівництва та обслуговування будівель закладів освіти

Державний акт складено у двох примірниках, перший з яких передано постійному

користувачу земельної ділянки, другий зберігається у

відділі Держкомзему у м. Марганець Дніпропетровської області

(назва державного органу земельних ресурсів)

Акт зареєстровано в Книзі записів реєстрації державних актів на право власності на землю

та на право постійного користування землею, договорів оренди землі за № **1214300030000002**

міський голова м. Марганець

(назва місцевої державної адміністрації або органу місцевого самоврядування)

(підпис)

(прізвище)

відділу Держкомзему у м. Марганець Дніпропетровської області

(назва державного органу земельних ресурсів)

(підпис)

(прізвище)


09 лютого 2012 р.

(Постанова Кабінету Міністрів України від 02.04.2002 р. № 449 "Про затвердження форм державного акта на право власності на земельну ділянку та державного акта на право постійного користування земельною ділянкою")



План меж земельної ділянки

Катастровий номер земельної ділянки
1211300000.01.025-0228

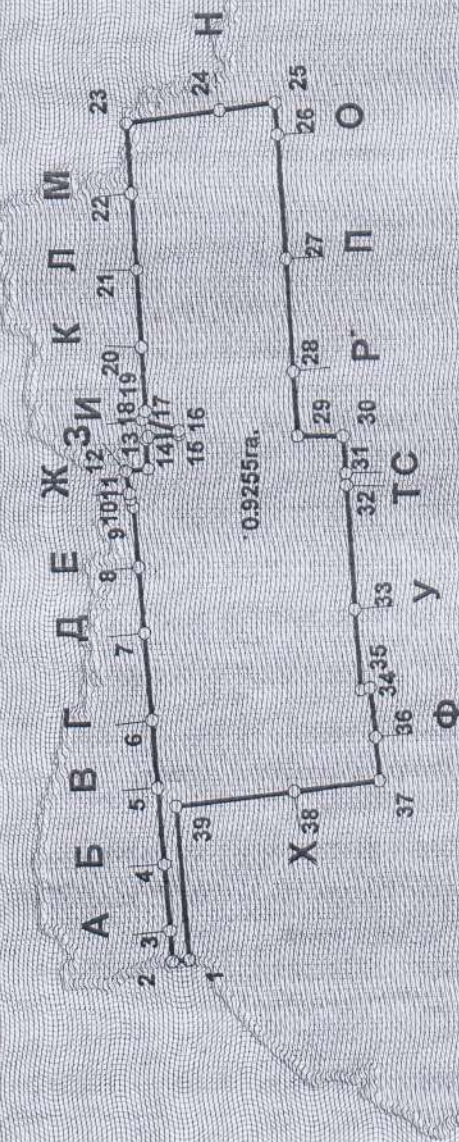

| КАДАСТРОВІ ПОВЕРХ ЛІНІЙ | | КАДАСТРОВІ ПОВЕРХ ЛІНІЙ | |
|-------------------------|--------------|-------------------------|--------------|
| Номер точки | Відстань (м) | Номер точки | Відстань (м) |
| 1 | 4.50 | 19 | 2.41 |
| 2 | 8.25 | 20 | 17.34 |
| 3 | 17.93 | 21 | 20.84 |
| 4 | 20.78 | 22 | 20.68 |
| 5 | 18.22 | 23 | 18.87 |
| 6 | 23.39 | 24 | 28.44 |
| 7 | 17.66 | 25 | 14.97 |
| 8 | 16.52 | 26 | 8.71 |
| 9 | 2.38 | 27 | 25.60 |
| 10 | 3.54 | 28 | 20.53 |
| 11 | 6.04 | 29 | 17.40 |
| 12 | 6.18 | 30 | 12.19 |
| 13 | 7.67 | 31 | 10.07 |
| 14 | 1.00 | 32 | 5.24 |
| 15 | 8.23 | 33 | 12.82 |
| 16 | 1.00 | 34 | 21.78 |
| 17 | 10.35 | 35 | 2.49 |
| | | 36 | 13.41 |
| | | 37 | 13.77 |
| | | 38 | 23.01 |
| | | 39 | 31.92 |
| | | | 41.61 |

ОПИС МІЖ

- А до Б землі по вул.ХХ Партз'яду №2/1
- Б до В землі по вул.ХХ Партз'яду №2/2
- В до Г землі по вул.ХХ Партз'яду №4/1
- Г до Д землі по вул.ХХ Партз'яду №4/2
- Д до Е землі по вул.ХХ Партз'яду №6/1
- Е до Ж землі по вул.ХХ Партз'яду №6/2
- Ж до З землі по вул.ХХ Партз'яду №8/1
- З до И КП Марганецьтепломережа
- И до К землі по вул.ХХ Партз'яду №8/2
- К до Л землі по вул.ХХ Партз'яду №10/1
- Л до М землі по вул.ХХ Партз'яду №10/2
- М до Н землі міської ради
- Н до О землі по вул.Осипенка №17/4
- О до П землі по вул.Осипенка №17/3
- П до Р землі по вул.Осипенка №15/4
- Р до С землі по вул.Осипенка №15/3
- С до Т землі міської ради
- Т до У землі по вул.Осипенка №13/4
- У до Ф землі по вул.Осипенка №13/3
- Ф до Х землі по вул.Осипенка №11/4
- Х до А землі міської ради

Державний комітет з питань регулювання земельних ресурсів у м. Марганець
Дніпропетровської області

Інженер: *Ю.В. Мельник*

Масштаб: 1:2000